

# Megújuló történeti kertek

a Műemlékek Nemzeti Gondnoksága  
(Forster Gyula Nemzeti Örökséggazdálkodási és  
Szolgáltatási Központ)

parkjai  
és nyertes KEOP pályázatai

Alföldy Gábor

főkertész, tudományos munkatárs, projektvezető

# A Műemlékek Nemzeti Gondnoksága által kezelt történeti kertek:

**Csákvár**, Esterházy-kastélypark

**Dég**, Festetics-kastélypark

**Doba-Somlóvár**, Erdődy-kastélypark

**Edelény**, L'Huillier-Coburg-kastélypark

**Fáj**, Fáy-kastély kertje

**Fertőd-Eszterháza**, Esterházy-kastélypark

**Fertőrákos**, püspöki kastély kertje

**Füzérradvány**, Károlyi-kastélypark

**Lovasberény**, Cziráky-kastélypark

**Nádasdladány**, Nádasdy-kastélypark

**Oroszlány-Majkpuszta**, kamalduli kolostor/Esterházy-kastély kertjei

**Pécel**, Ráday-kastély kertje

**Sümege**, püspöki kastély kertje

**Szabadkígyós**, Wenckheim-kastélypark

**Tata**, Esterházy-kastély kertje

**Tuzsér**, Lónyay-kastély kertje

**Zsira**, Pejacsevich-Esterházy-kastélypark

# A diósjenői kastélypark



Hein Jansen



# KERTMŰVÉSZET

XXXXXXXX KÍADJA XXXXXXXX

## HEIN JÁNOS

### BUDAPEST

VII., TŰZKÖLY-ÚT 109









Diósjenő.

Kastély






Diósjenő.

Schwáb-villa.



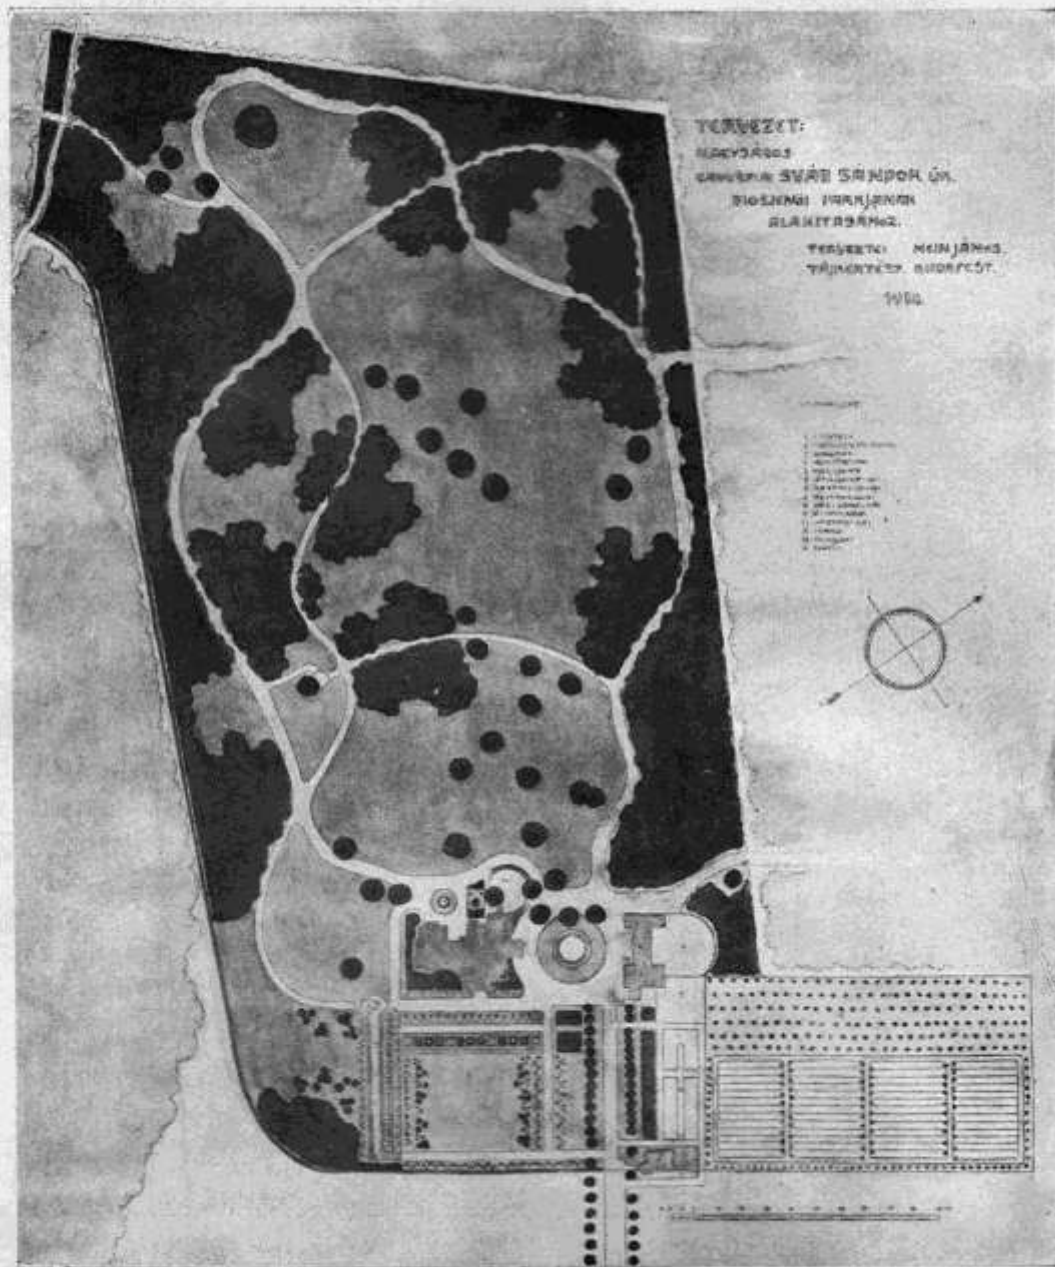

Plan du parc de Mr Alexandre Sváb de Gavosdia à Diósjenő.





FORRÁSHÁZ

CSERHÁT

KASTÉLY

CSERHÁT

NASZÁLY

NOGRÁDI VÁR

#### JELMAGYARÁZAT

Projekthatár

Gyep tervezési művelésén során a szőlőterek száma változatlan

Fás állomány



Csörgő

Sétány

Fontosabb tájválytengely

Fontos, akarta két pad és asztal

Pad

Hulladékgyűjtő

Szélvonal (méterenként)

#### A DIÓSGYŐRI SVÁB-KASTÉLYPARK ERDÉSZETI TERÜLETÉNEK REVITALIZÁCIÓJA - KIVITELI TERV

HLSK/1101/2.2.10355 projektazonosító számú "Közönség a vidék történelmi parkjai felújításáért Párizsban és Drezdében" című pályázat keretén belül

Tervező	MÁGUS Kiadó és Kertművészeti Kft. 1025. Bp. Krecsányi utca 5.
---------	--

Megbízó	Ipoly Erdő Zrt.
---------	-----------------

#### Tervezők


Aiföldy Gábor okl. tájépítész mérnök, műemlékvédelmi szakmérnök, generáltervező	
---	--

Nemes Zoltán okl. tájépítész mérnök, vezető tervező K1 015053	
---	--

Szende András táj- és kert- építész mérnök BSc.	
--	--

K3. ÁTNÉZETI PARKREKONSTRUKCIÓS TERV M=1:1000	
--	--

2012. június

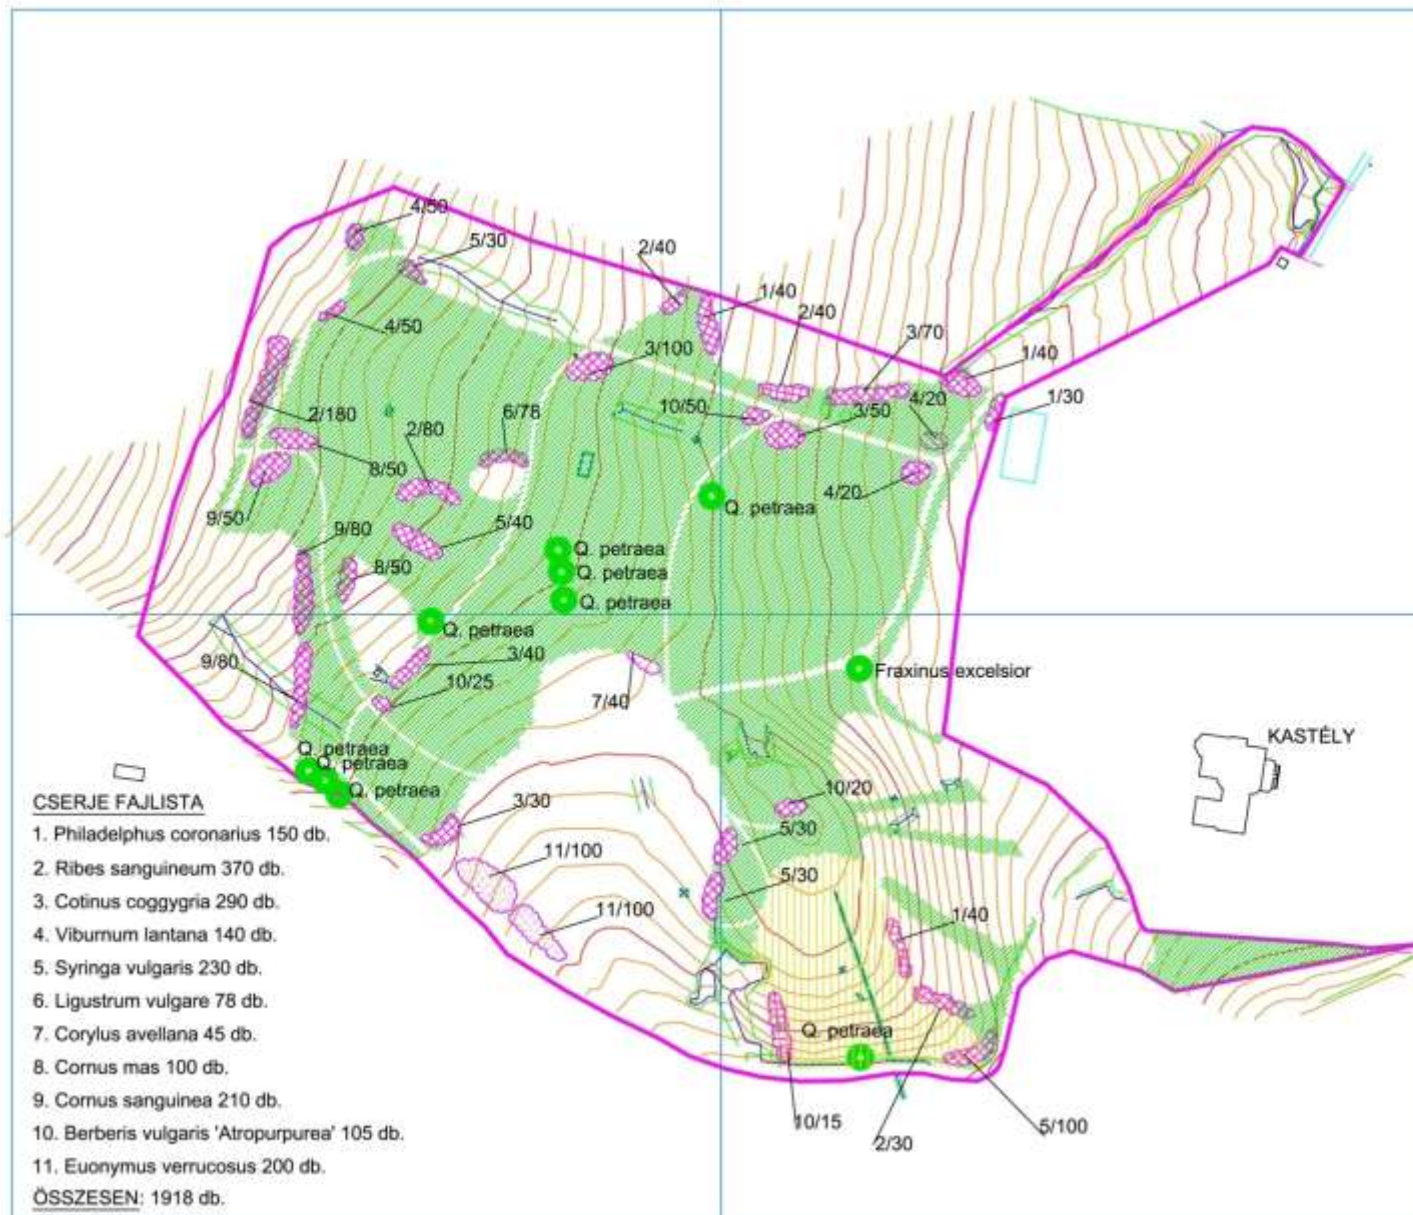

**CSERJE FAJLISTA**

1. Philadelphus coronarius 150 db.
2. Ribes sanguineum 370 db.
3. Cotinus coggygria 290 db.
4. Viburnum lantana 140 db.
5. Syringa vulgaris 230 db.
6. Ligustrum vulgare 78 db.
7. Corylus avellana 45 db.
8. Cornus mas 100 db.
9. Cornus sanguinea 210 db.
10. Berberis vulgaris 'Atropurpurea' 105 db.
11. Euonymus verrucosus 200 db.

**ÖSSZESEN: 1918 db.**

**JELMAGYARÁZAT**

- Projektthár
- Telepítendő gyeppel
- Meglévő gyeppel
- Telepítendő fa
- Telepítendő cserje, faj kódszáma/db.
- Szintvonal (méterenként)
- Rézsűláb/rézsűtű

**A DIÓSJENŐI SVÁB-KASTÉLYPARK ERDÉSZETI TERÜLETÉNEK REVITALIZÁCIÓJA - KIVITELI TERV**  
 HUSK/1101/2.2.1/0355 projektaazonosító számú "Közösen a védett történelmi parkok felújításáért Párlánokövön és Diósjenőn" című pályázat keretén belül

Tervező: MÁGUS Kiadó és Kertművészeti Kft.  
 1025, Bp. Krecsányi utca 5.

Megbízó: Ipoly Erdő Zrt.

**Tervezők**

- Alföldy Gábor okl. tájépítész memók, műemlékvédelmi szakmemók, generáltervező
- Nemes Zoltán okl. tájépítész memók, vezető tervező K1 015053
- Szende András táj- és kertépítész memók BSc.

**K7. NÖVÉNYTELEPÍTÉSI TERV**  
 M=1:2000

2012. június

**A KIVITELEZÉS TERVEZŐI MŰVEZETÉS MELLETT VÉGZENDŐ!**











